



# 地籍圖

新竹科學工業園區北二高寶山交流道聯絡道拓寬工程(竹43線第一期拓寬工程)

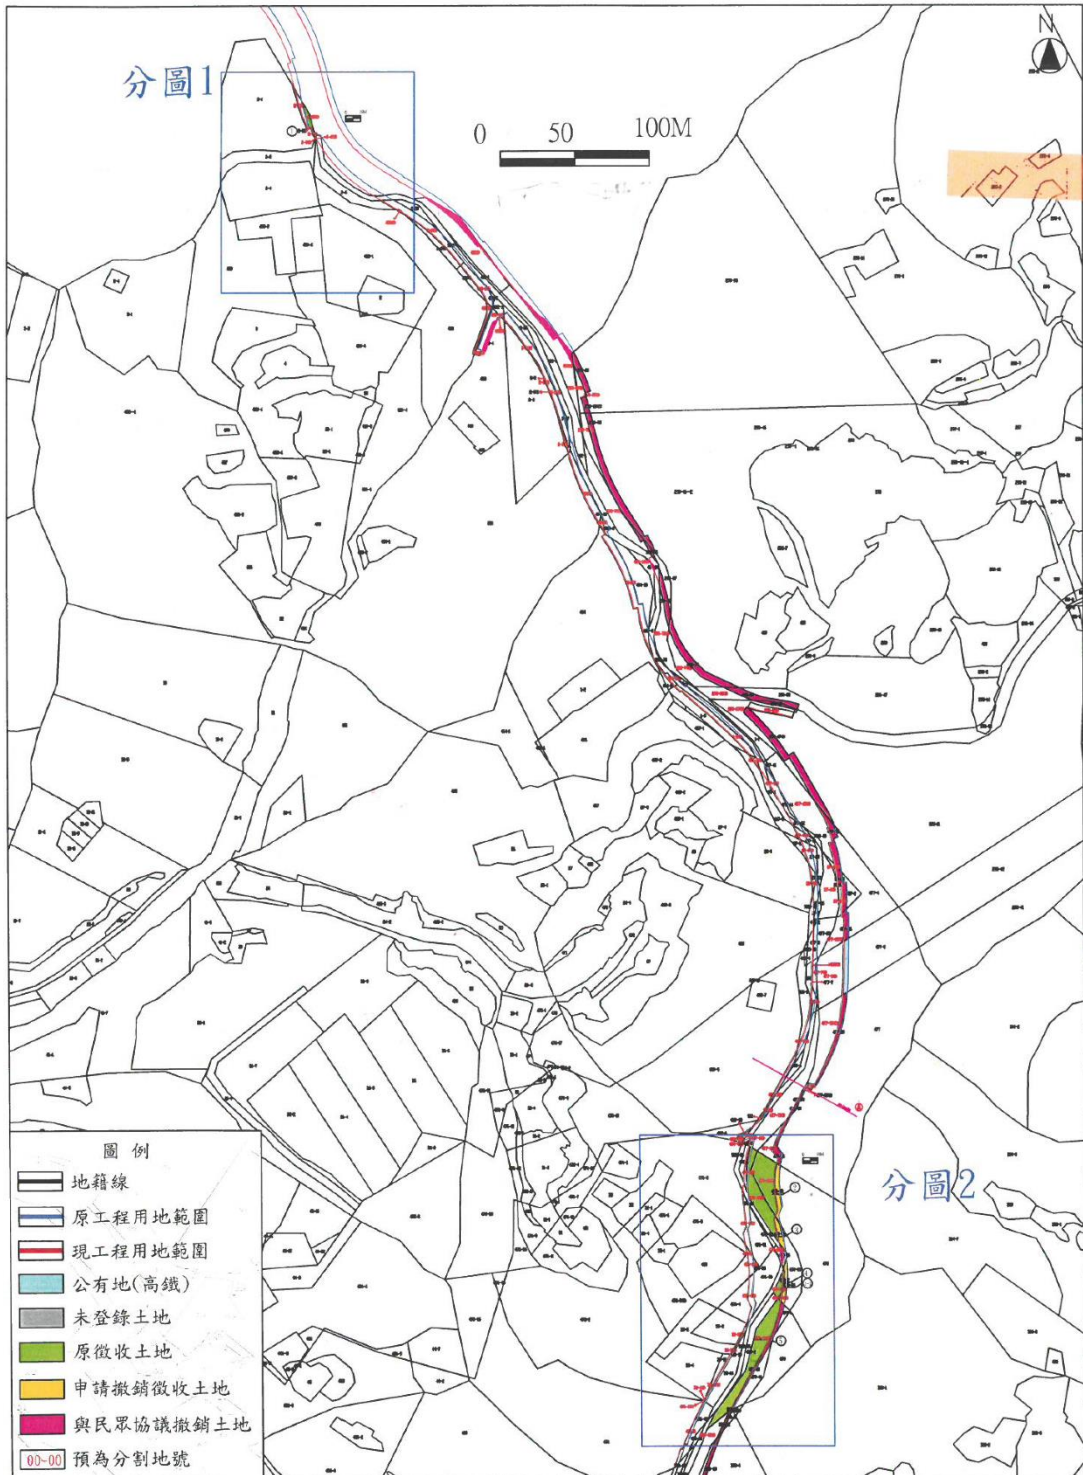

新竹科學工業園區北二高寶山交流道聯絡道拓寬工程(竹43線第一期拓寬工程)

分圖1

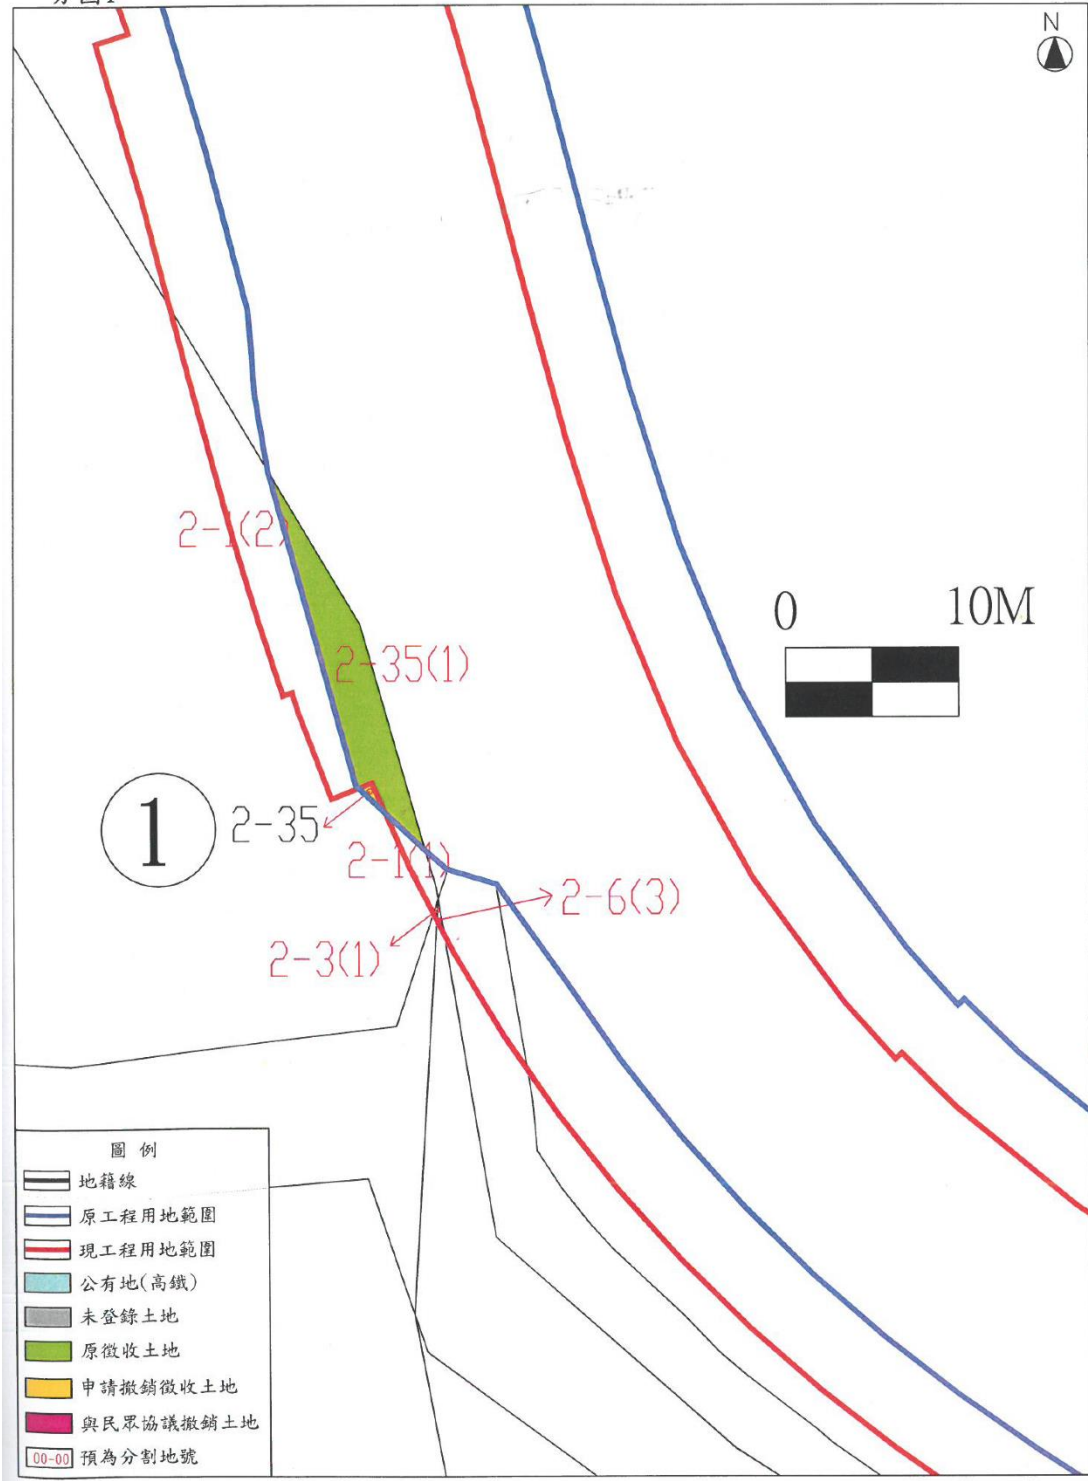

新竹科學工業園區北二高寶山交流道聯絡道拓寬工程(竹43線第一期拓寬工程)

分圖2

