


地籍圖及現況照片

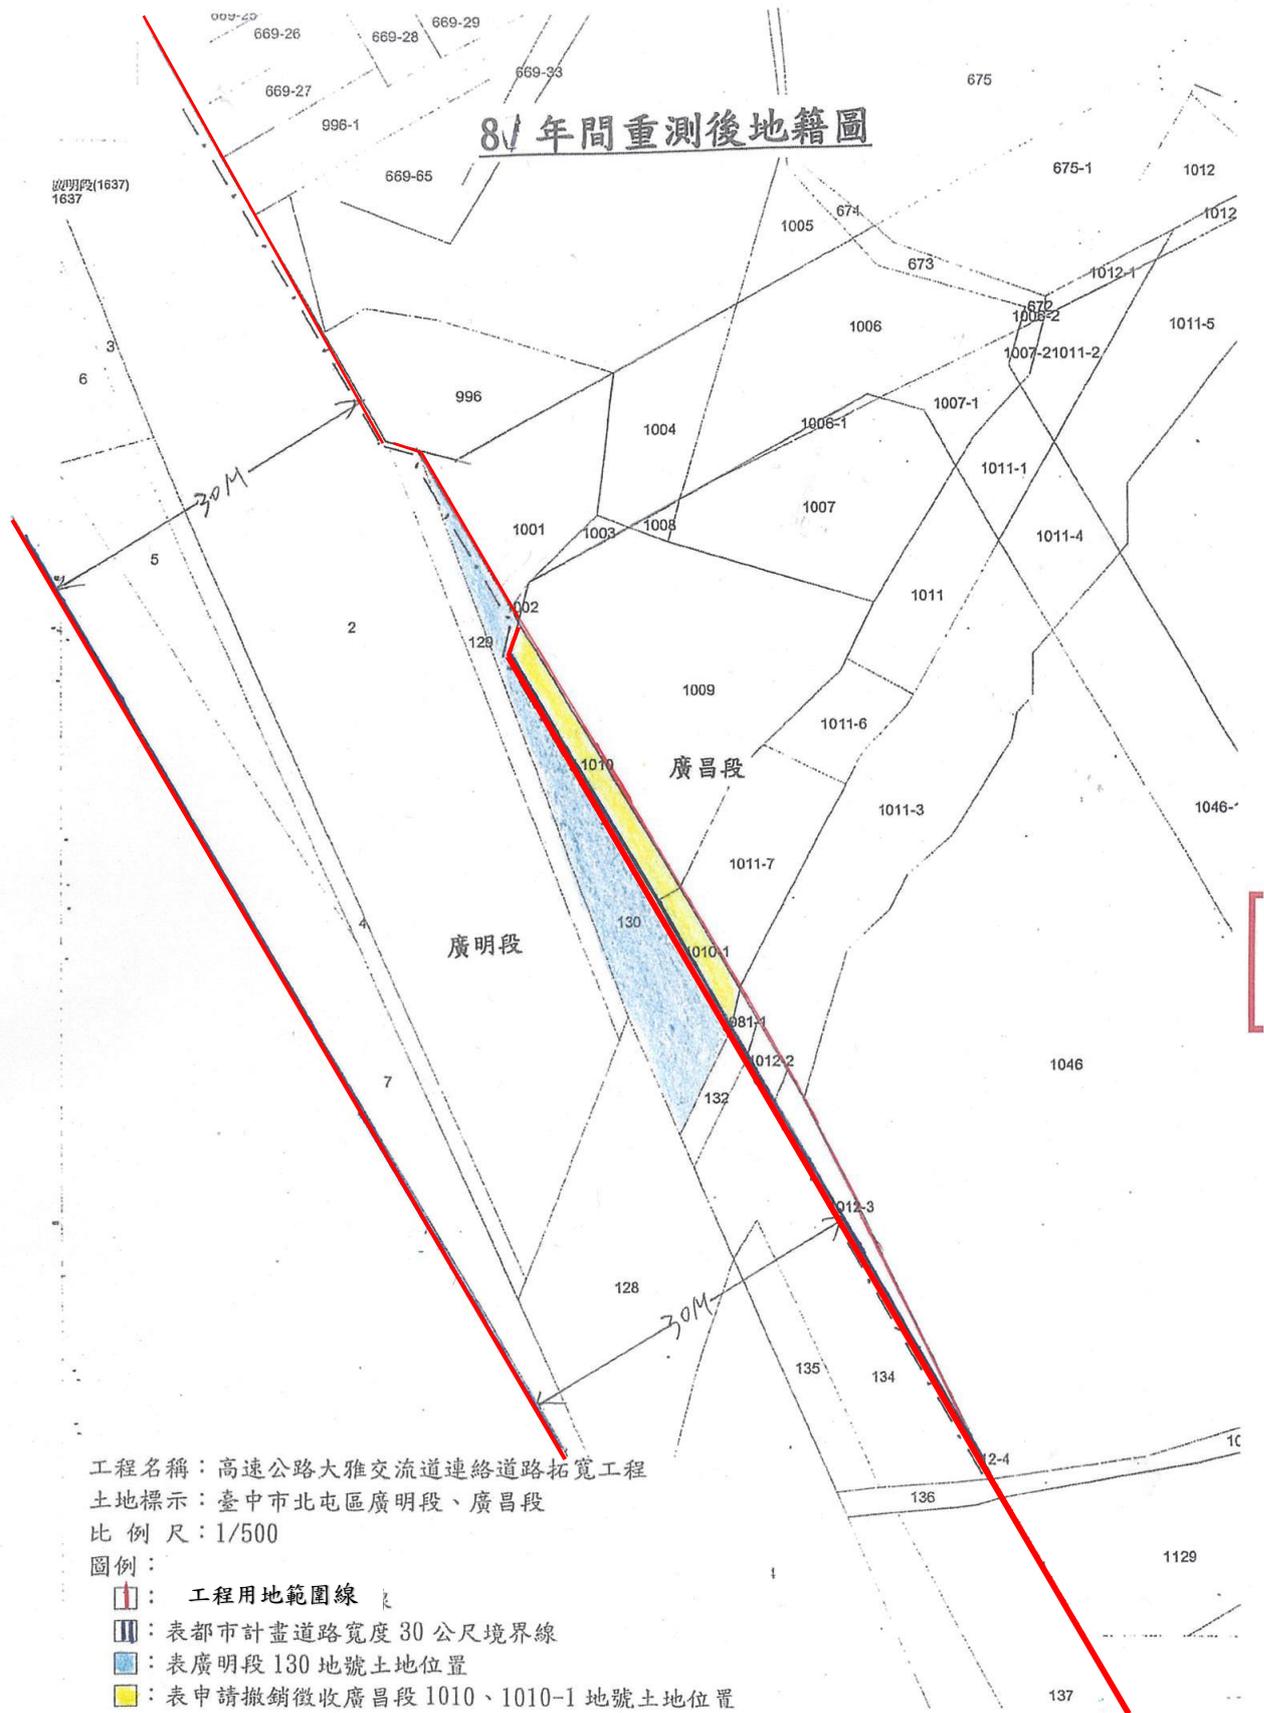

工程名稱：高速公路大雅交流道連絡道路拓寬工程
 土地標示：臺中市北屯區廣明段、廣昌段
 比例尺：1/500

- 圖例：
- 工程用地範圍線
 - 表都市計畫道路寬度 30 公尺境界線
 - 表廣明段 130 地號土地位置
 - 表申請撤銷徵收廣昌段 1010、1010-1 地號土地位置

臺中市西屯區廣昌段 1010、1010-1 地號土地相片及位置圖

