


牛埔溪排水萬華橋下游改善工程（函仔口橋至鐵路橋）（補辦）

地籍圖：

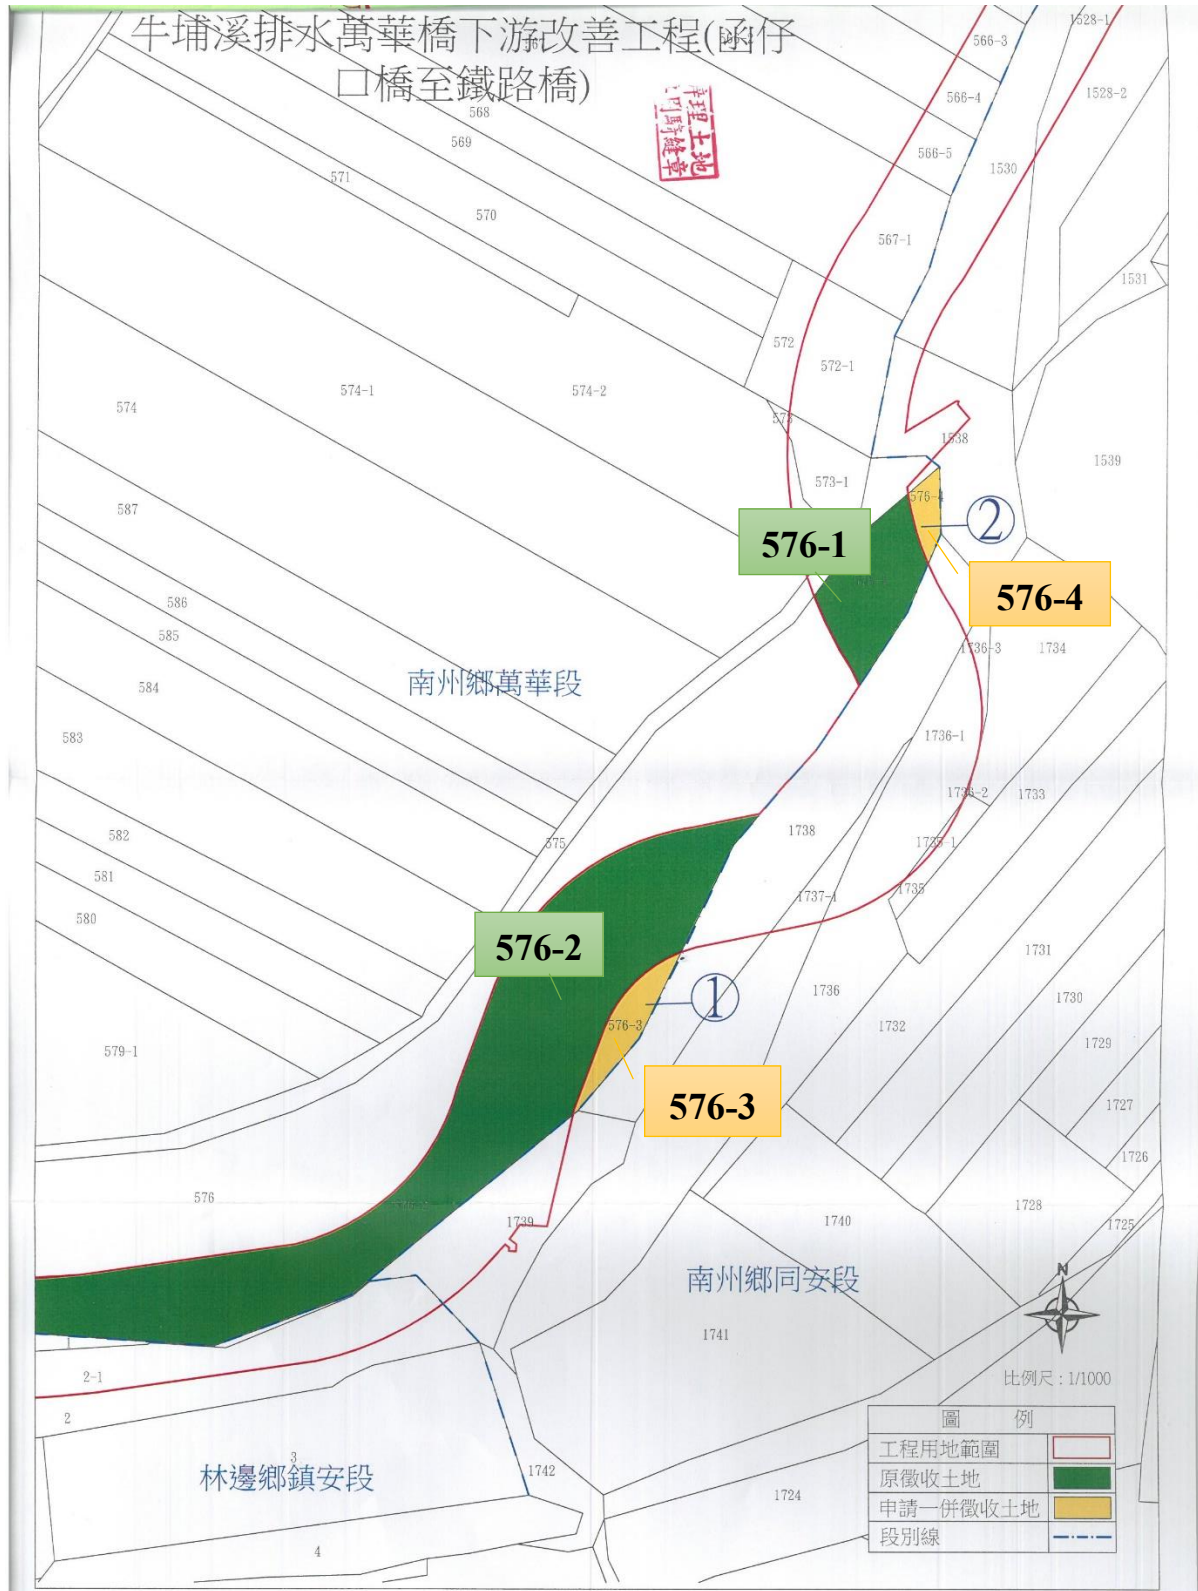



現況照片：

