




「桃園都會區大眾捷運系統航空城捷運線（綠線）建設計畫」蘆竹區都市計畫路段（南崁路二段）用地工程廢止徵收前後地籍圖

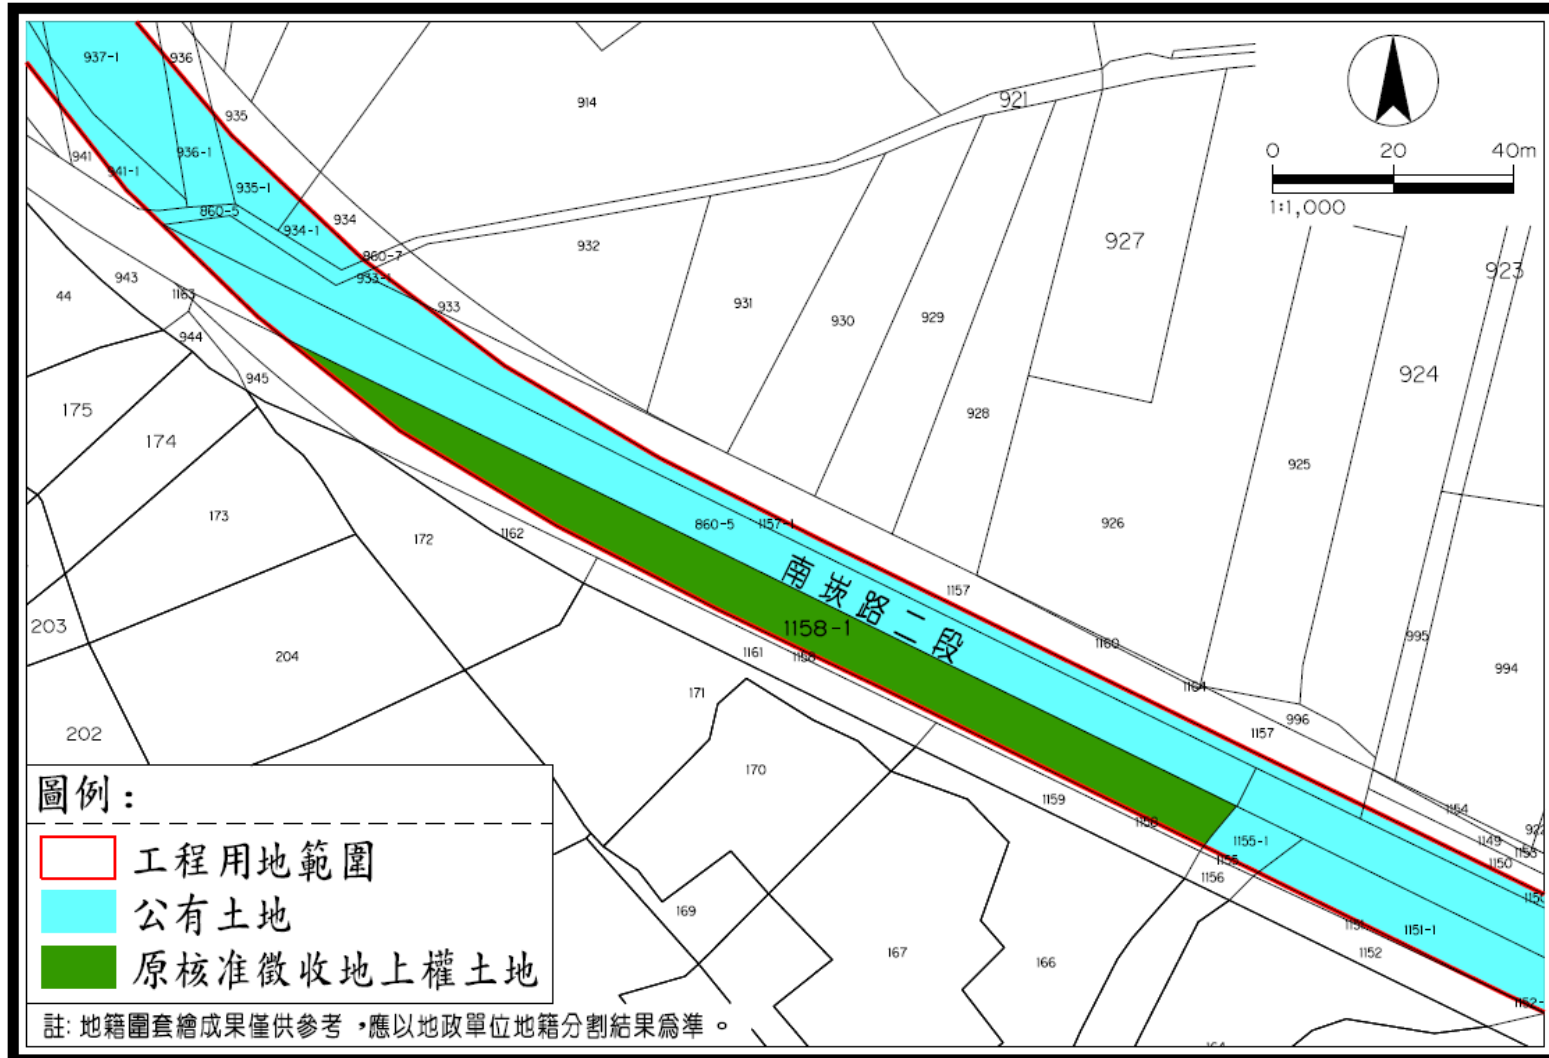

「桃園都會區大眾捷運系統航空城捷運線（綠線）建設計畫」
蘆竹區都市計畫路段（南崁路二段）原徵收土地圖說

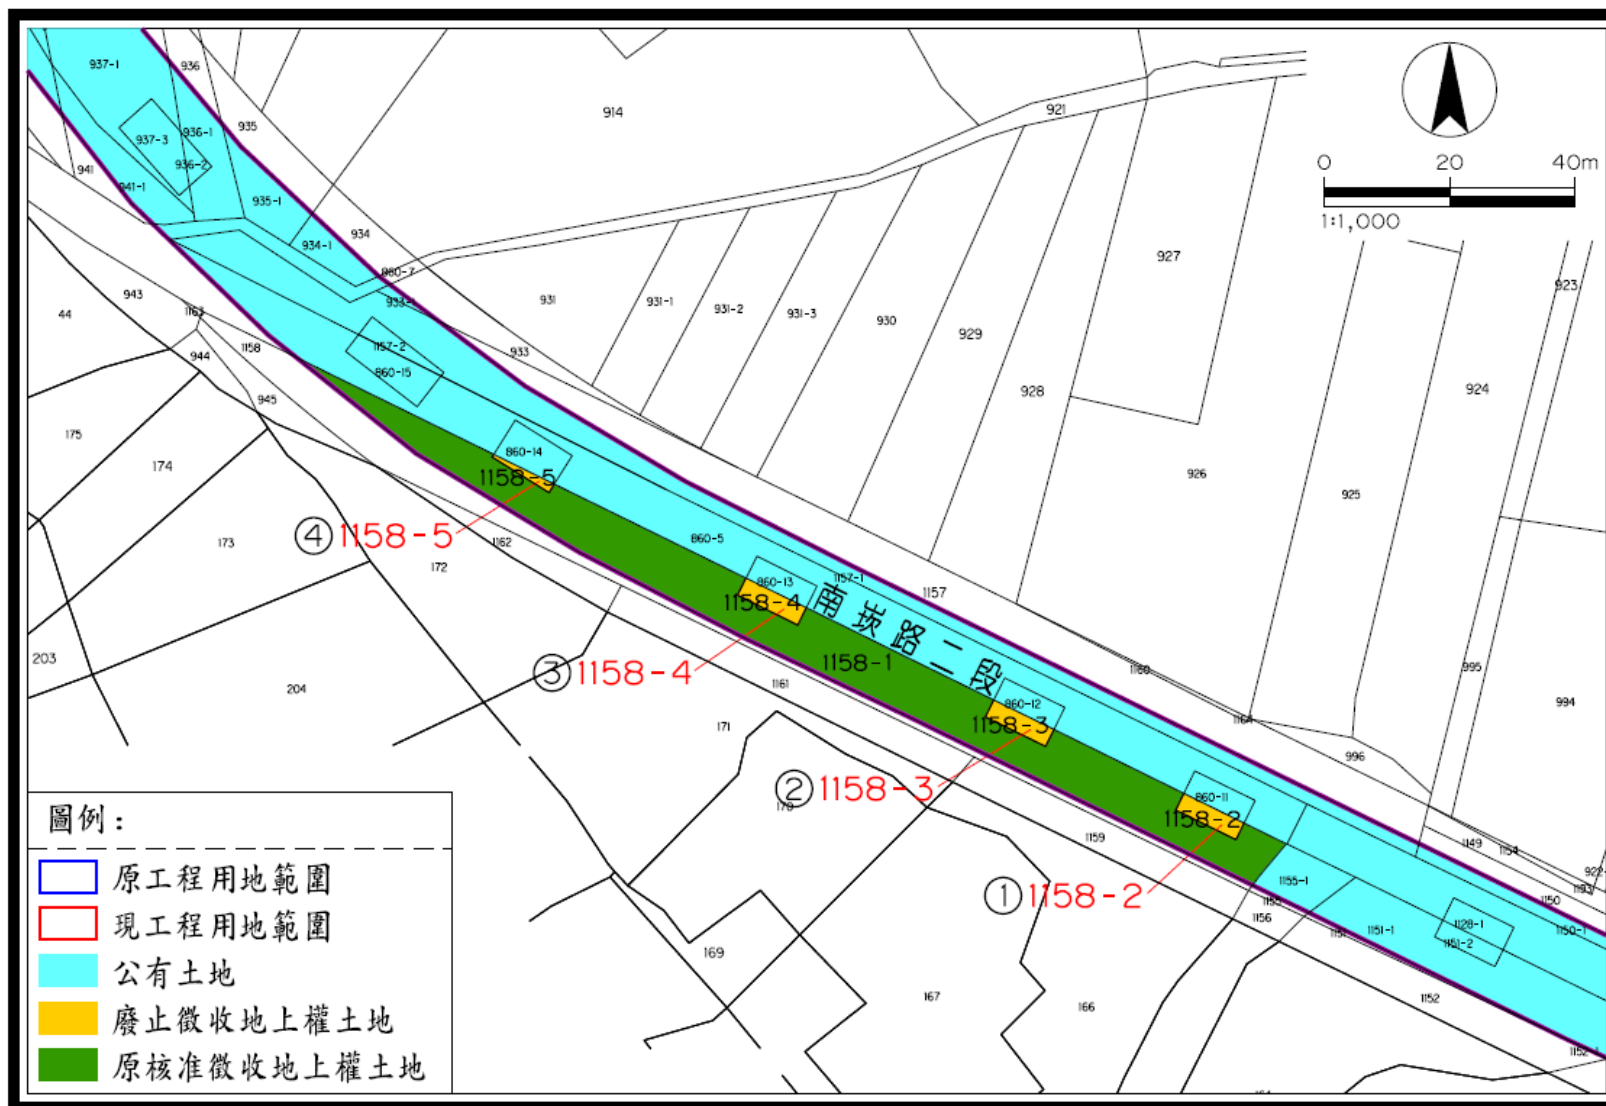

「桃園都會區大眾捷運系統航空城捷運線(綠線)建設計畫」
 蘆竹區都市計畫路段(南崁路二段)廢止徵收前地籍圖

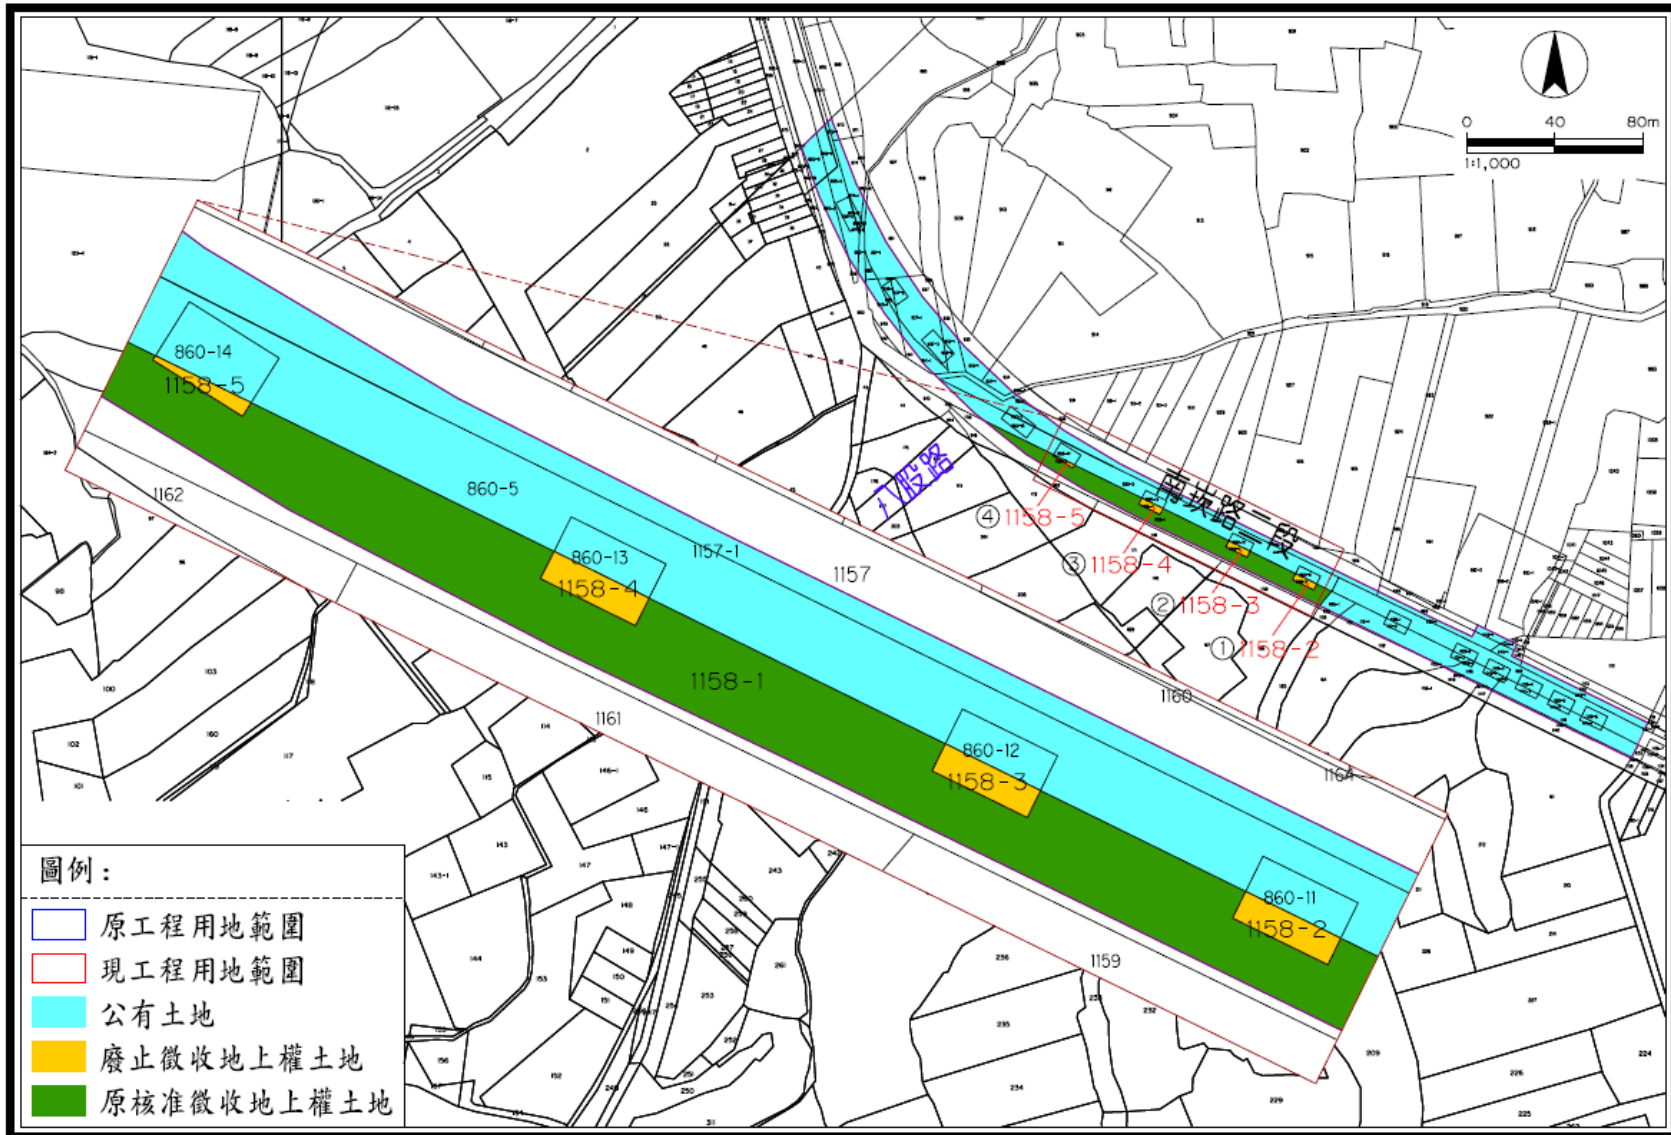

「桃園都會區大眾捷運系統航空城捷運線(綠線)建設計畫」
 蘆竹區都市計畫路段(南坎路二段)廢止徵收後地籍圖