



地籍圖

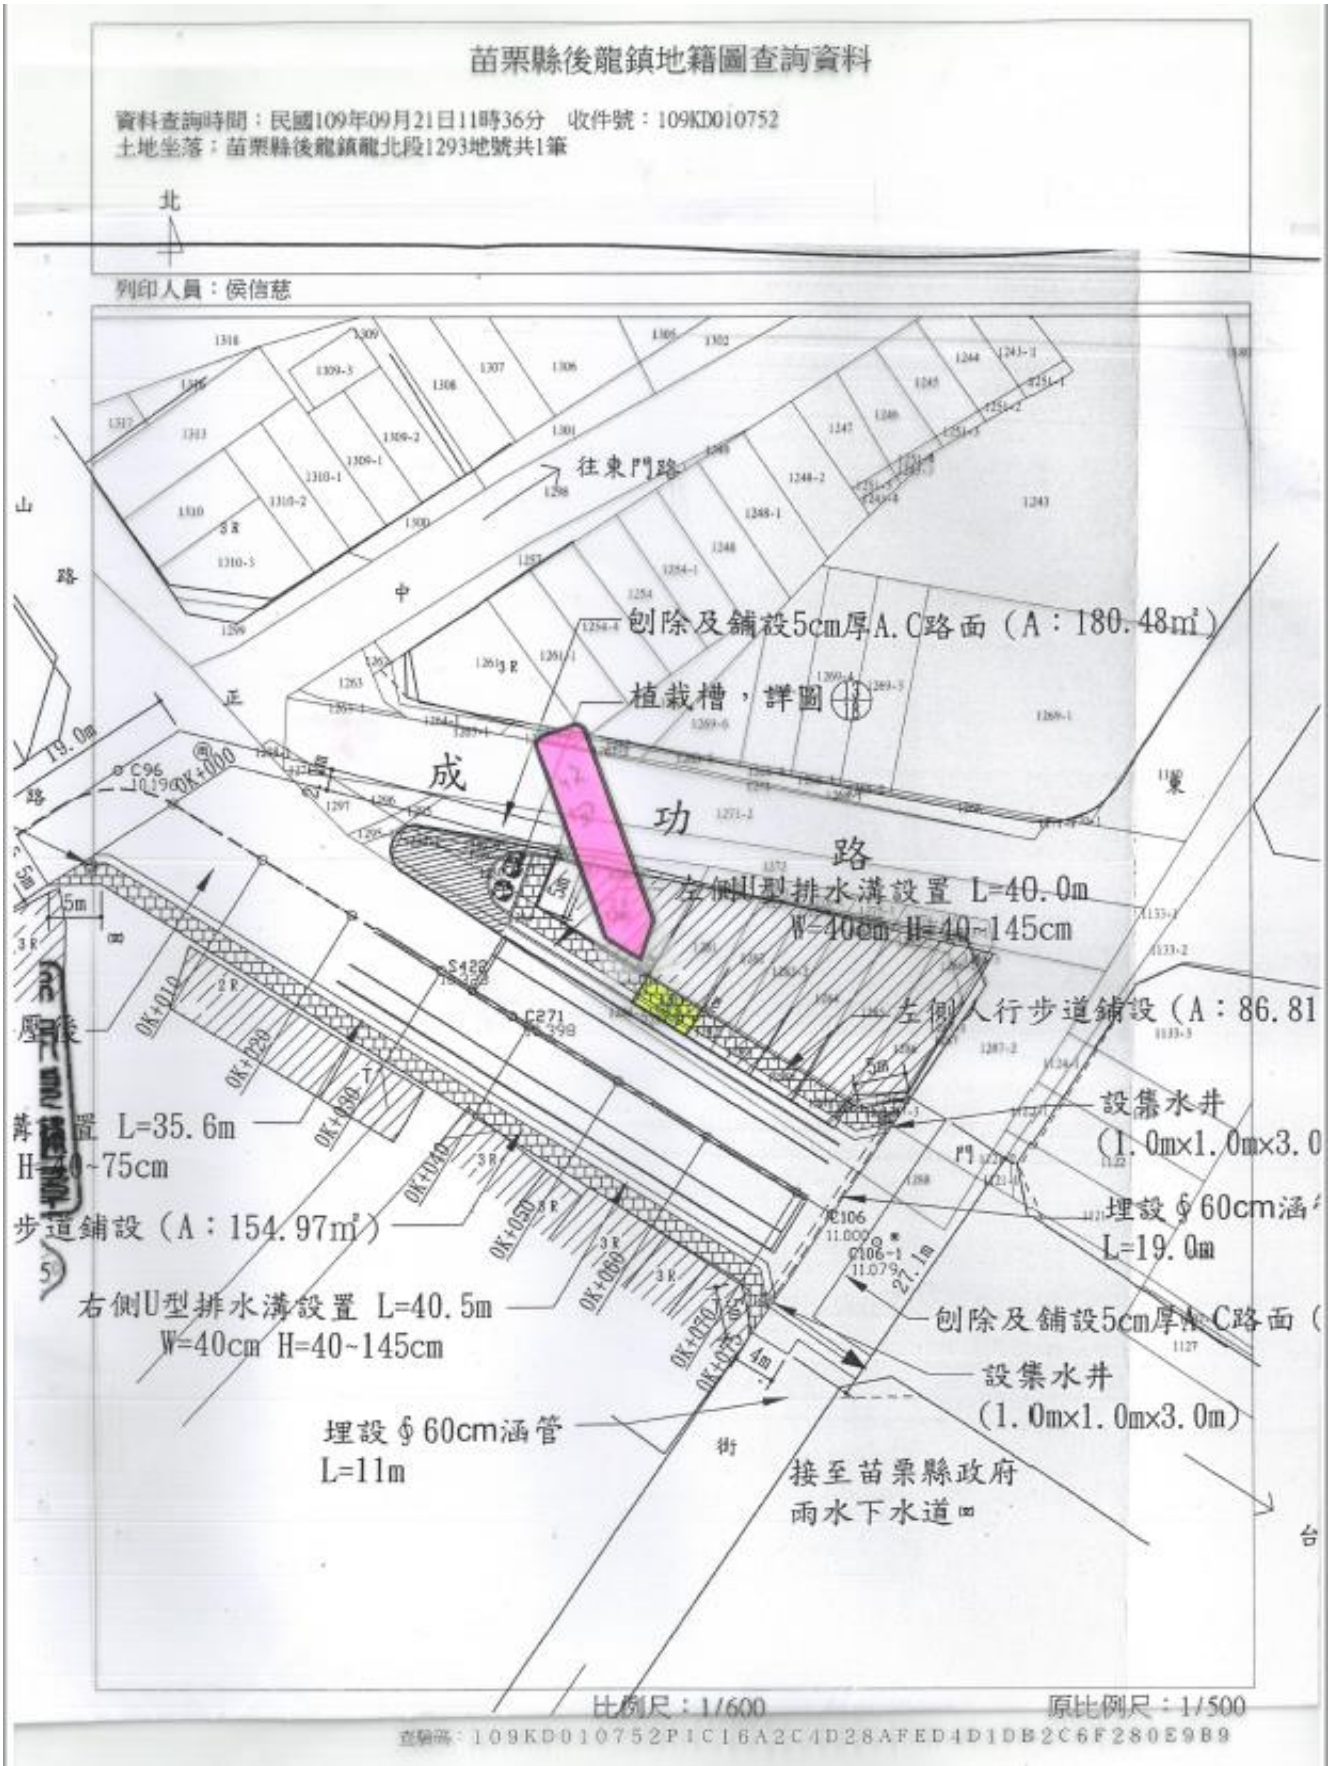

原徵收土地圖說

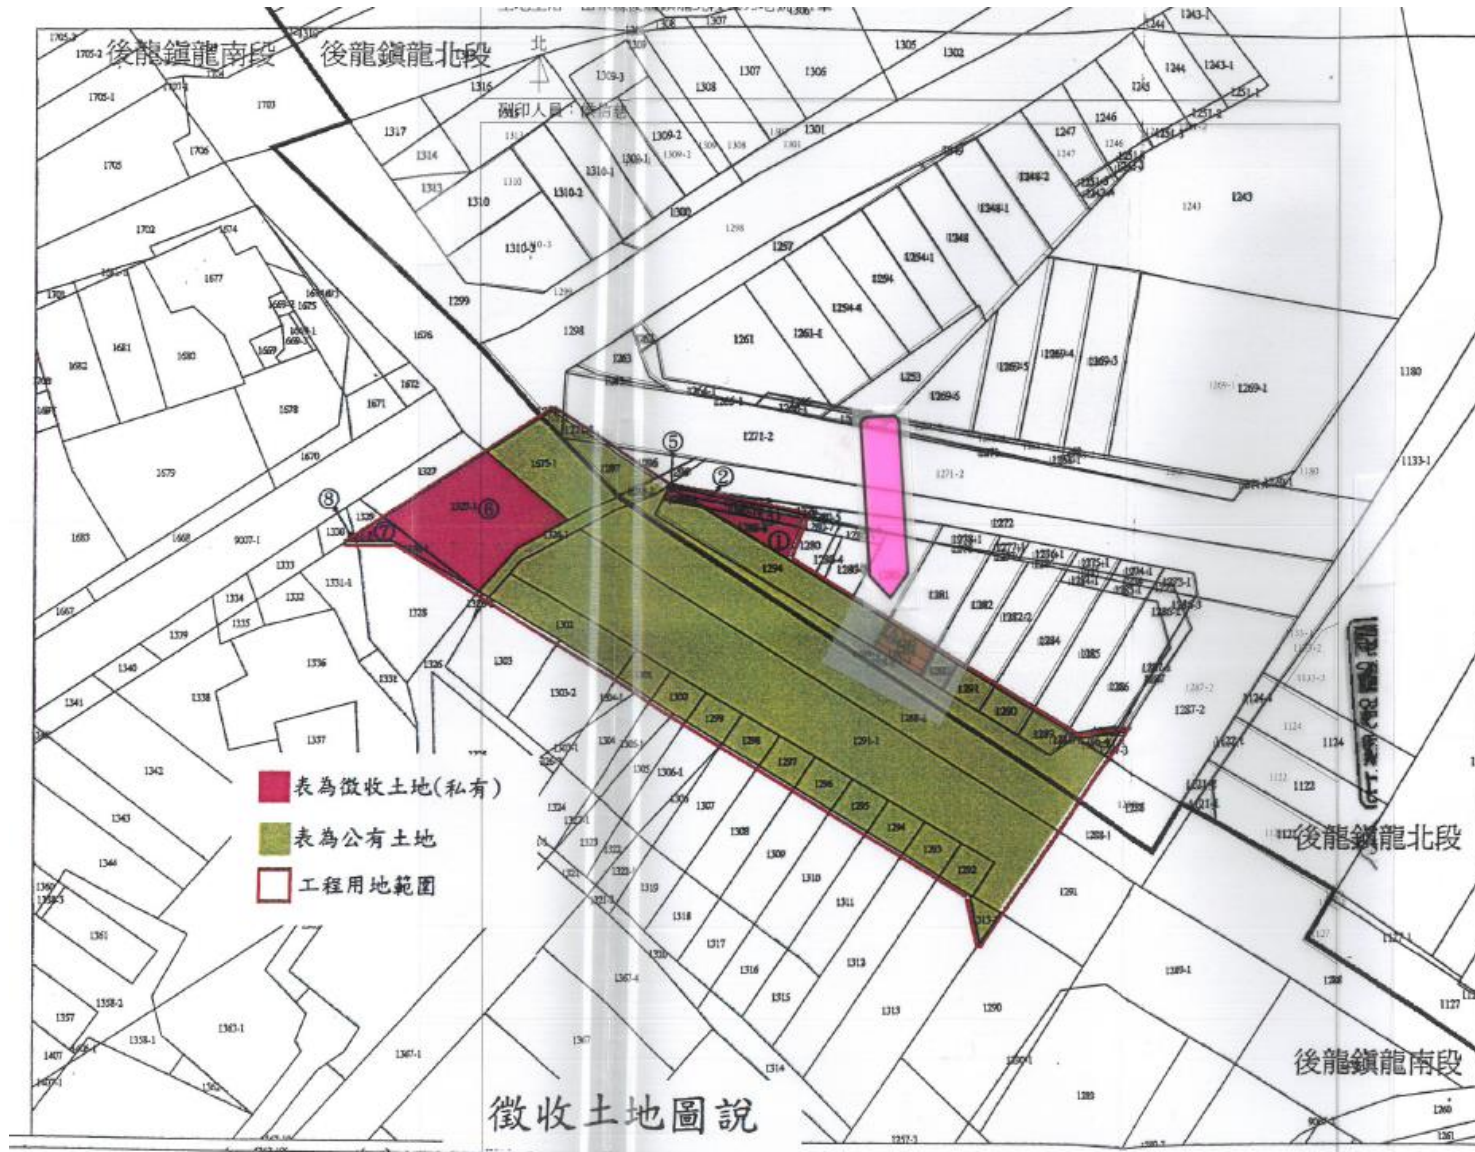

- 表為徵收土地(私有)
- 表為公有土地
- 工程用地範圍

徵收土地圖說

比例尺：1/500

查驗碼：109KD010752PIC16A2C4D28AFED4D1DB2C6F280E9B9

與正本相符

現況照片

