


地籍圖

工程用地範圍


原徵收土地

申請一併徵收土地

申請一併徵收土地標示 八德區福興段16、19、20地號

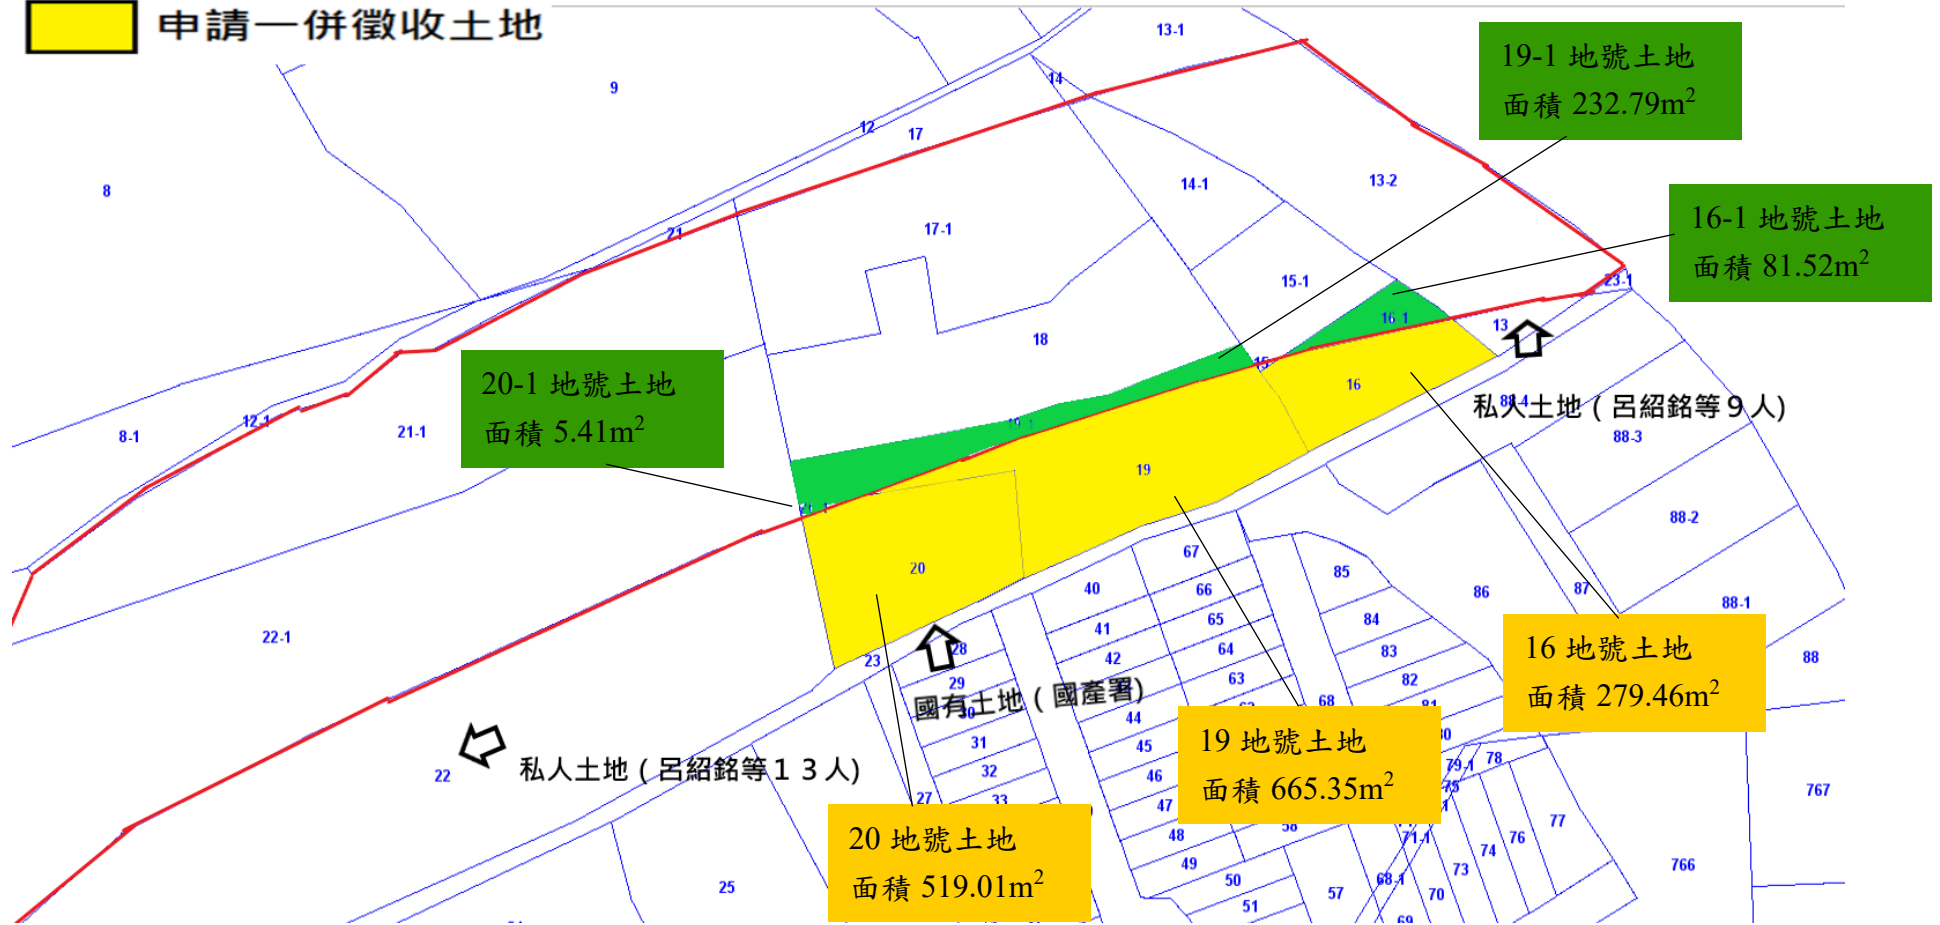

使用現況照片

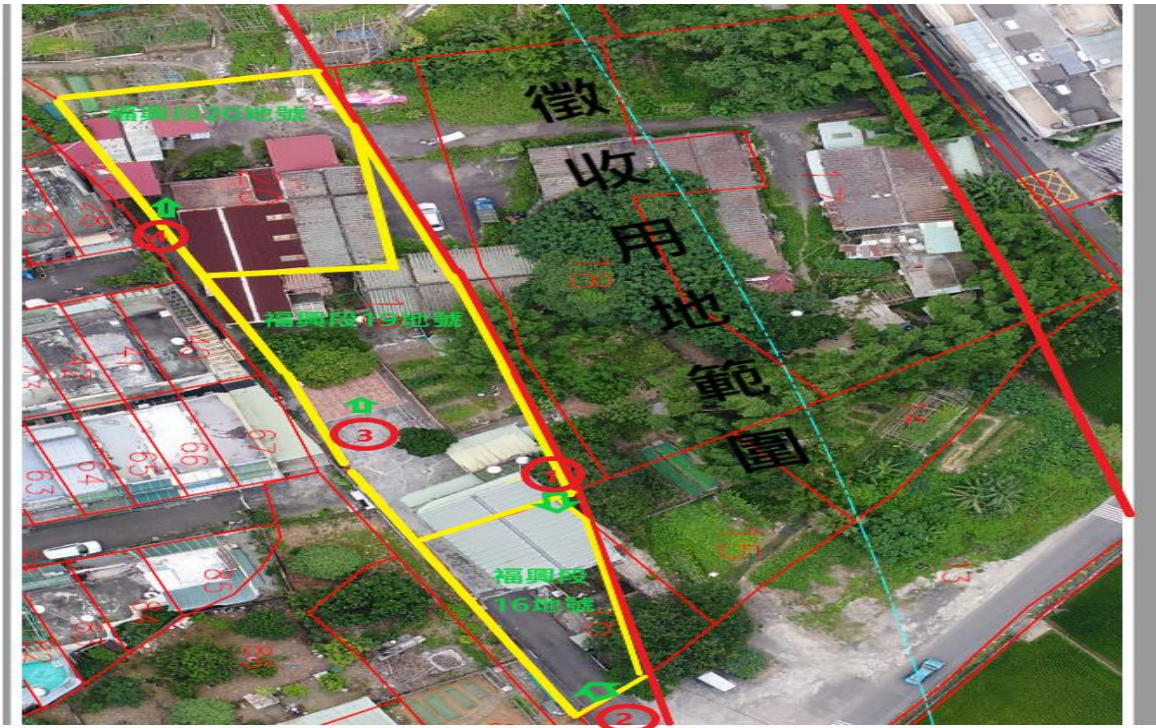

① 福興段 16 地號

② 福興段 16 地號



③ 福興段 19 地號

④ 福興段 20 地號