

地籍圖


審查事項第 257-4 案

斗南鎮都市計畫建國路及鄰近道路工程撤銷、廢止徵收前地籍圖



圖例 工程用地範圍 申請撤銷徵收之土地

地段：西岐段 S=1:2000

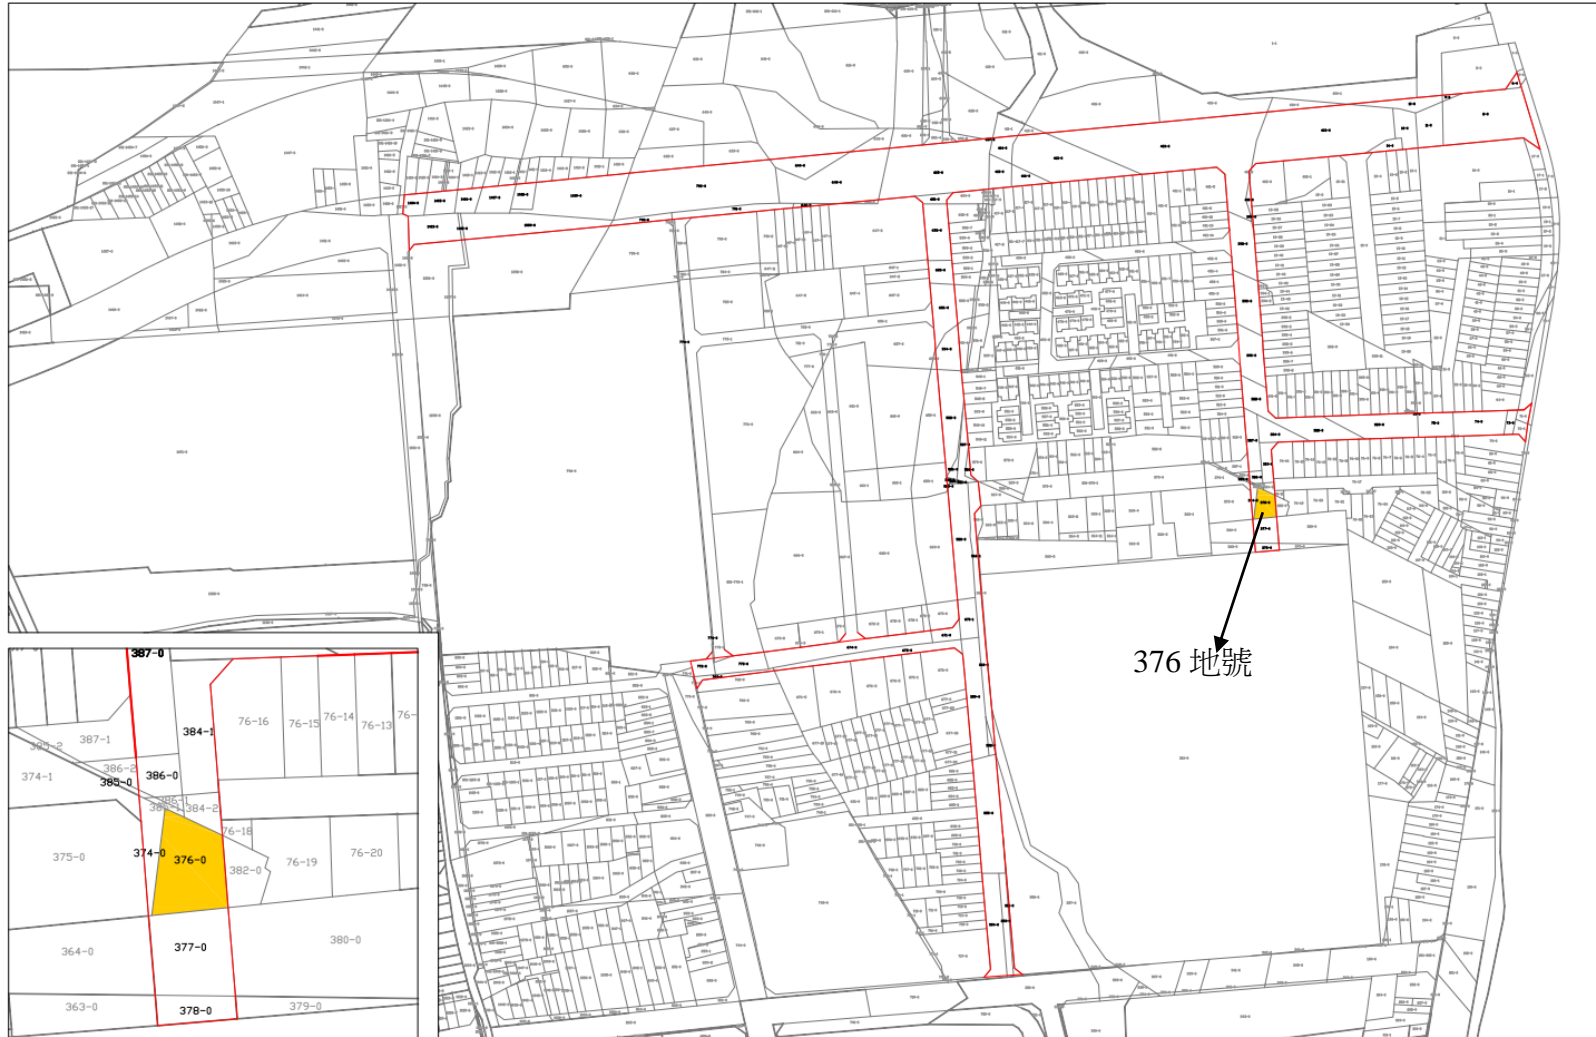


斗南鎮都市計畫建國路及鄰近道路工程撤銷、廢止徵收前地籍圖



圖例 工程用地範圍 申請撤銷徵收之土地

地段：西岐段 S=1:600

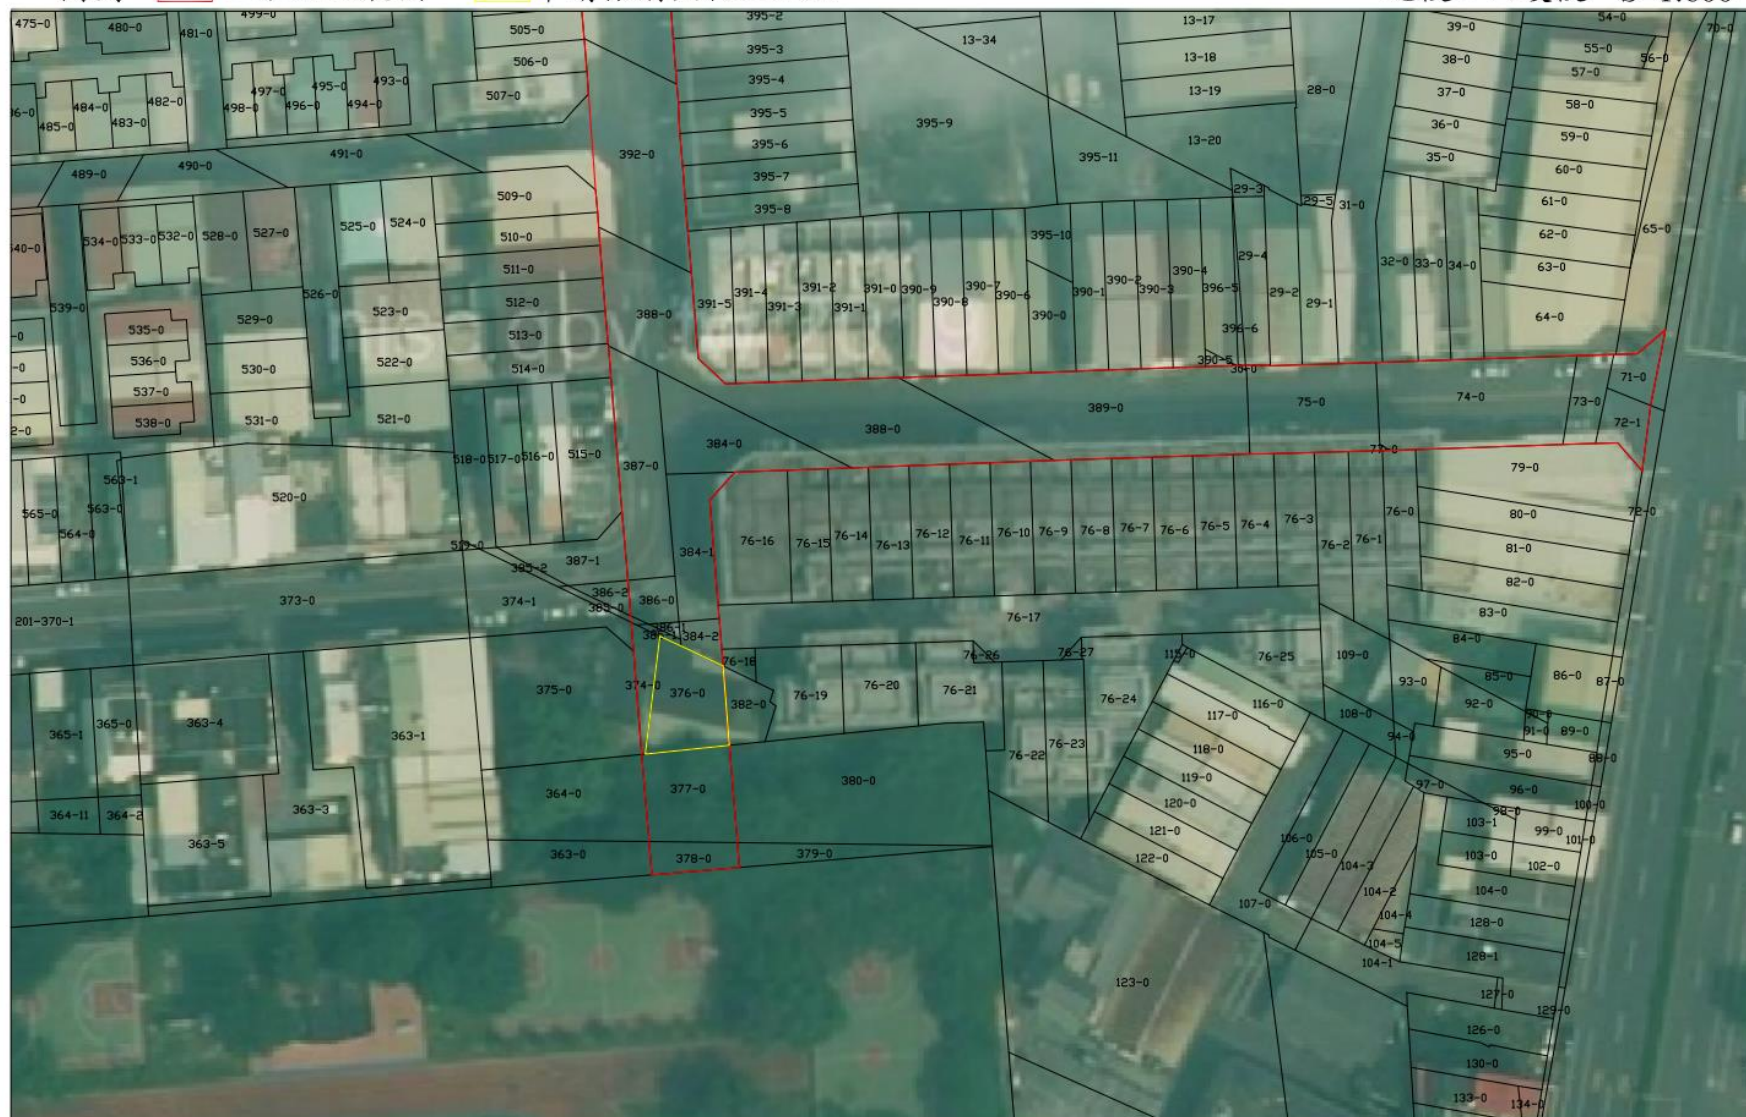

現況照片

斗南鎮都市計畫建國路及鄰近道路工程撤銷、廢止徵收前現況示意圖



圖例 工程用地範圍 申請撤銷徵收之土地

地段：西岐段 S=1:600



都市計畫建國路及鄰近道路工程周邊都市計畫使用分區圖

