重測前地籍

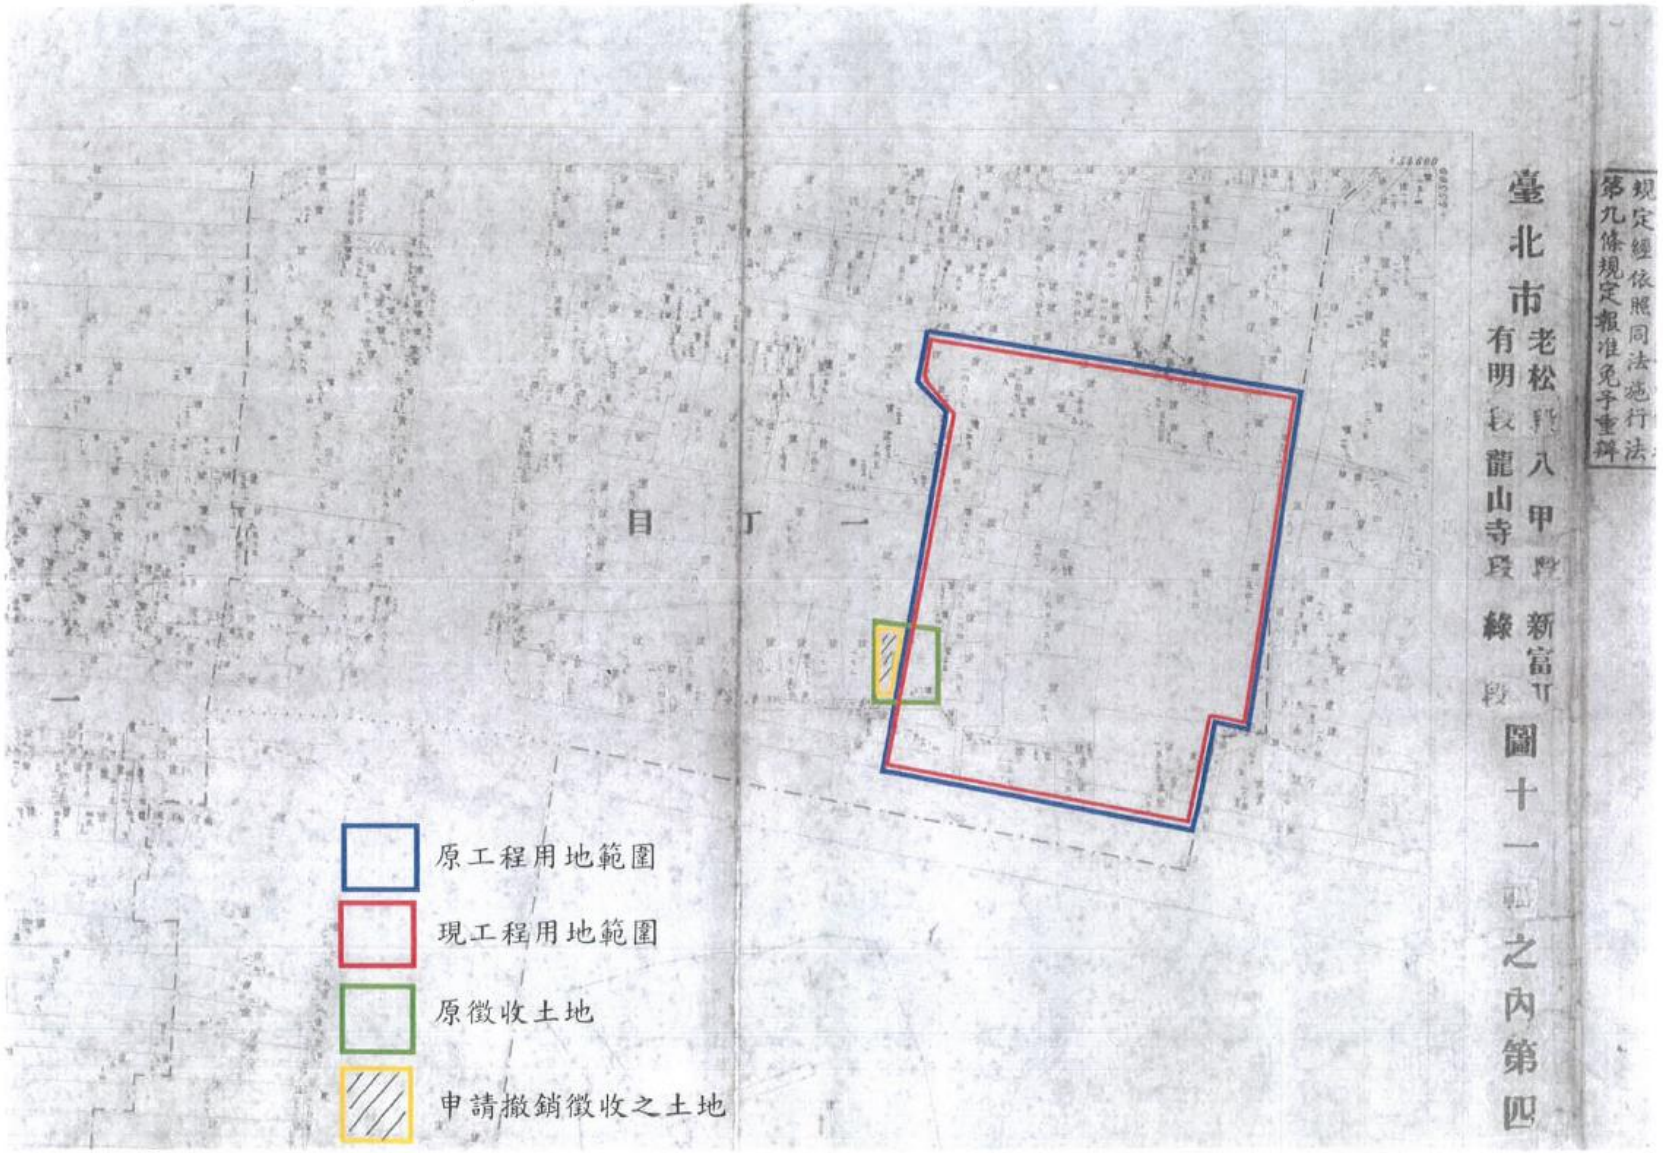

規定經依照同法施行法
第九條規定報准免予重辦
臺北市老松段八甲段新富丁
有明段龍山寺段綠段
圖十一之內第四
一丁目
一
原工程用地範圍
現工程用地範圍
原徵收土地
申請撤銷徵收之土地

重測後地籍圖

地籍參考圖
原工程用地範圍
現工程用地範圍
原徵收土地
申請撤銷徵收之土地
1/600
2018-10-31 11:35:47

臺北市萬華區漢中段三小段 945 地號都市計畫使用分區圖

撤銷徵收土地現況情形

圖例:

- 原工程用地範圍
- 現工程用地範圍
- 原徵收土地
- 申請撤銷徵收之土地