



頭份市都市計畫 2-30 號道路工程 提會審查單工程

撤銷徵收前地籍圖

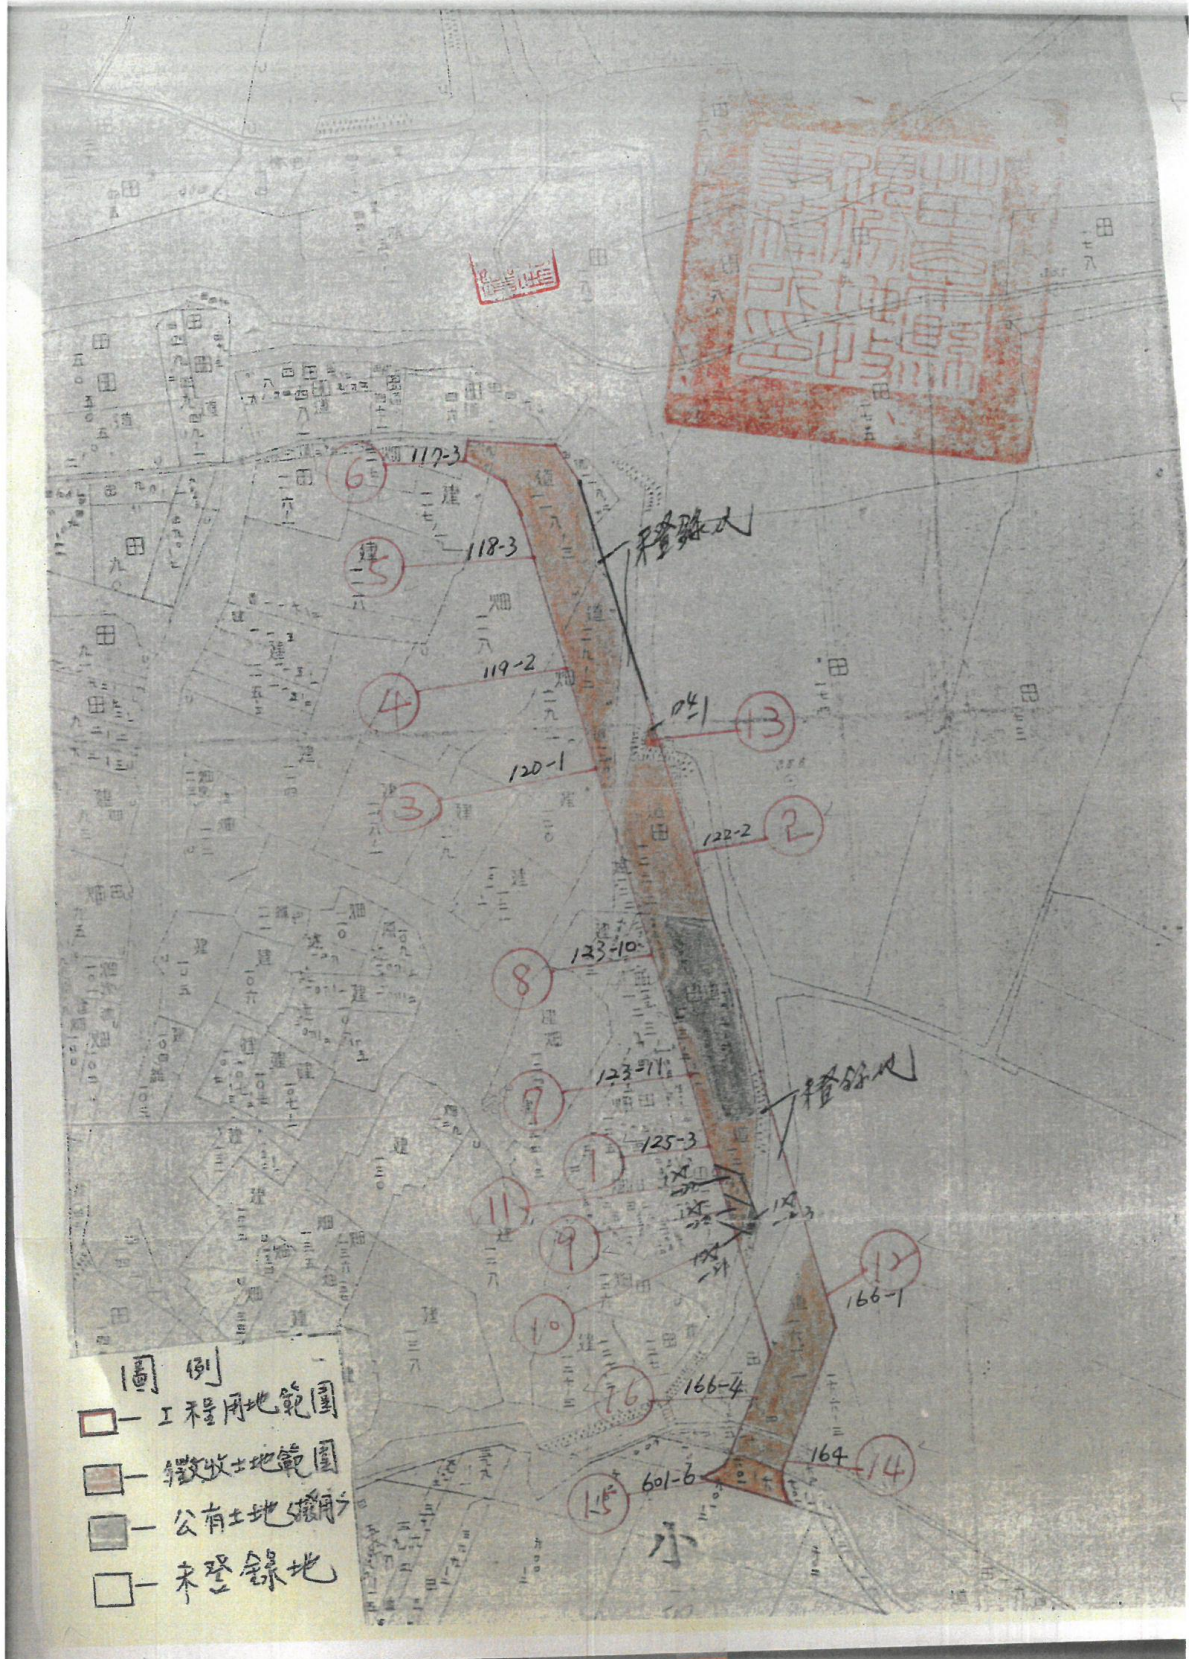

撤銷徵收後地籍圖

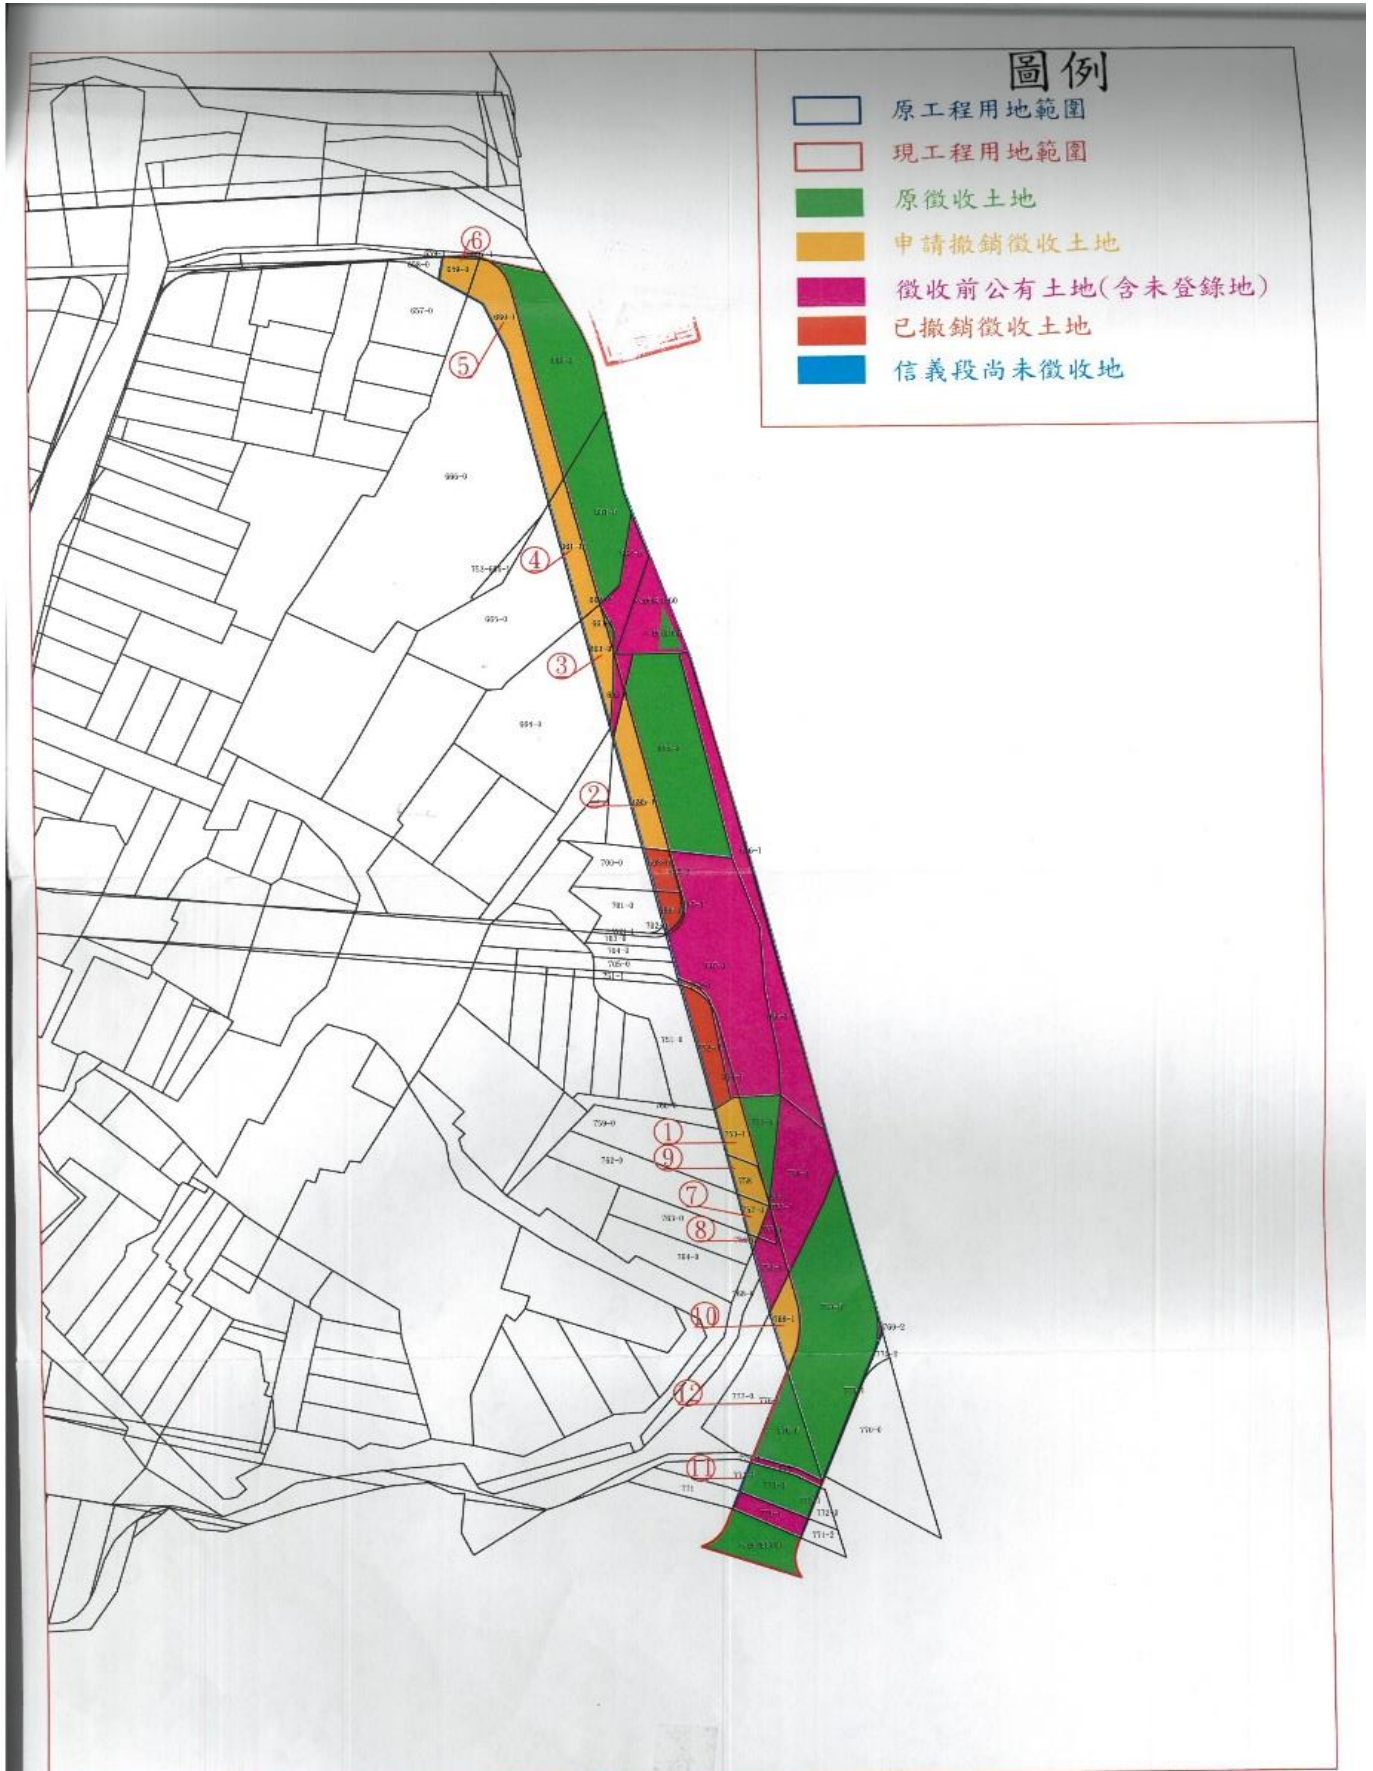

2-30道路前、後工程範圍及撤銷徵收土地位置圖

比例尺：1/800



全國土地使用分區資料查詢系統

內政部營建署城鄉發展分署版權所有

公務使用者請先登入系統

注意事項：本系統所有圖資及其分析結果僅供國土規劃作業參考使用，不得作為任何形式證明或主張

系統錯誤回報

累積人數：7815714

登入

平移 縮圖放大 放大 縮小 全景 上一頁 下一頁 量測 清除選取 查詢 衛星 其它

參考比例尺=1:2257 TWD97:238993.926, 2732472.725

綜合定位 面積統計

縣市

鄉鎮市

- 道路及路口
- 重要地標
- 坐標定位
- 全國門牌地址
- 都市計畫區
- 國家公園
- 地籍

段名

地號

地籍資訊僅供參考
不得作為任何形式證明或主張



本系統版權內政部營建署城鄉發展分署
地圖資料版權內政部資訊中心內政部國土測繪中心內政部地政司內政部營建署城鄉發展分署
交通部運輸研究所農委會林務局農林航空測量所內政部營建署國家公園管理處各縣市政府直轄市政府
本網站所有資料僅供參考使用，不得作為任何形式證明或主張